


Kruispunt Rijksweg - Westsingel

Variant 4: Turborotonde + fietstunnels

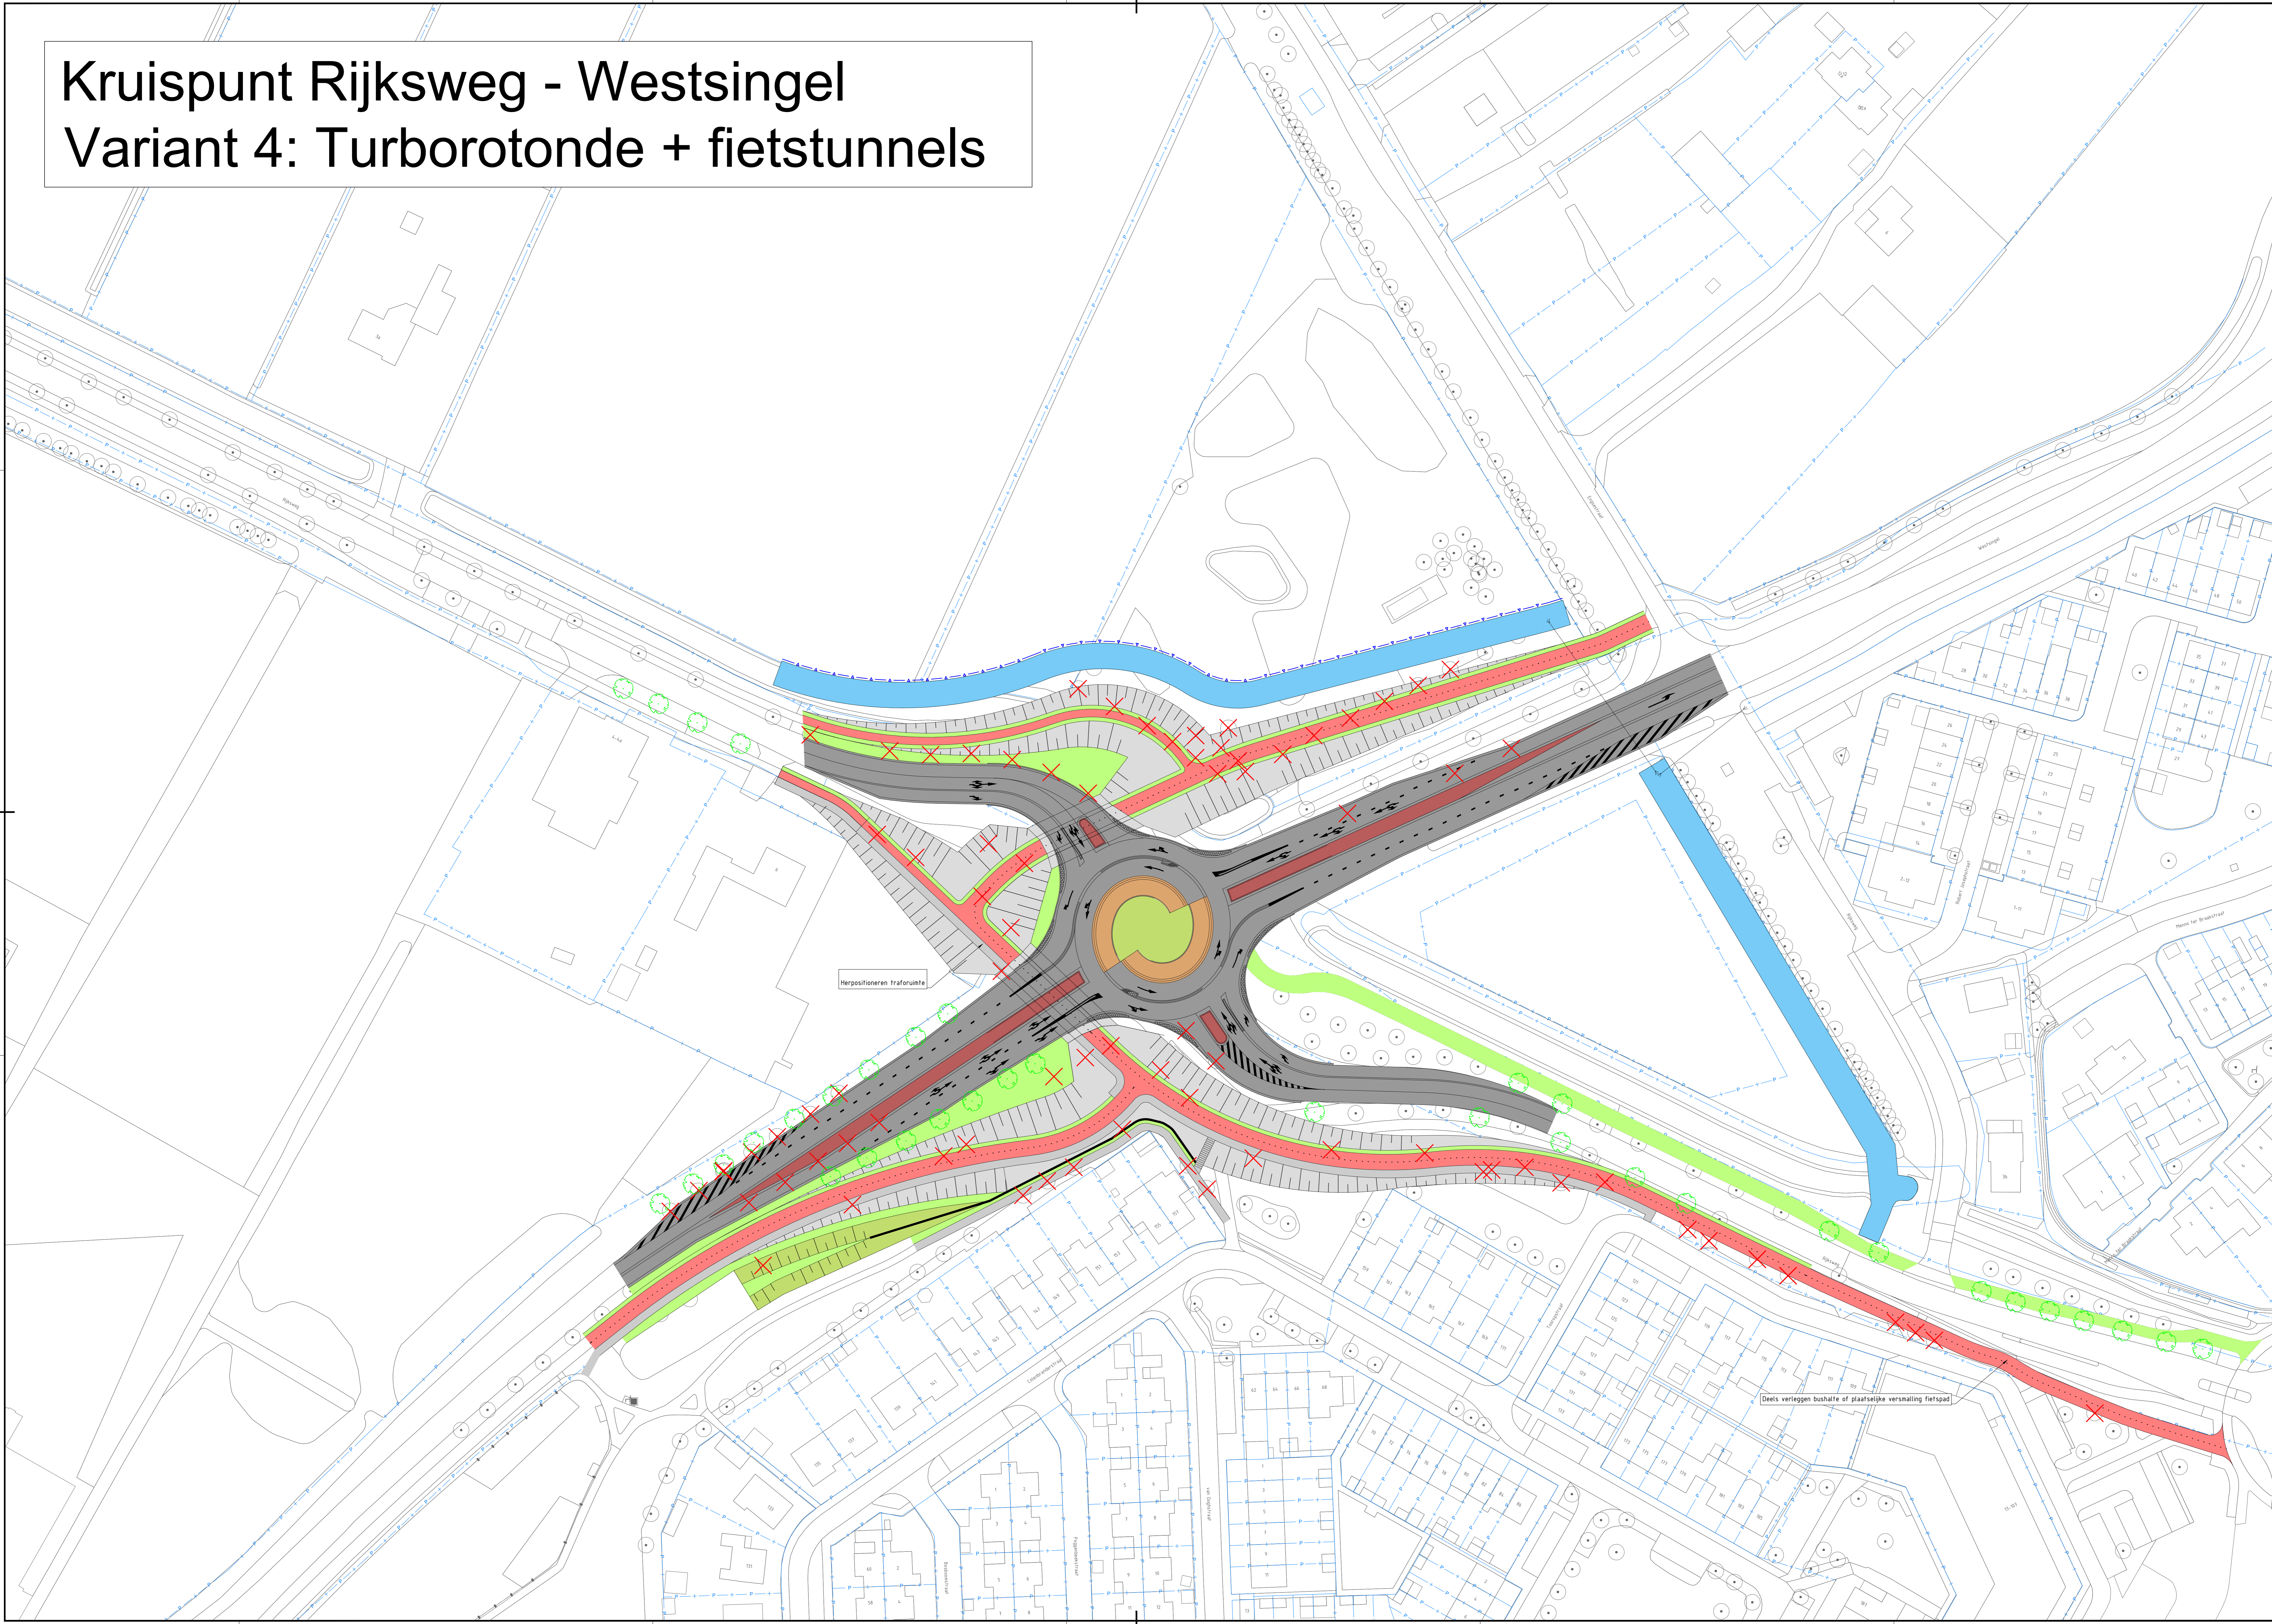

Herpositioneren traforuimte

Deels verleggen bushalte of plaatselijke vernauwing fietspad