


Kruispunt Vergertlaan - Rijksweg

Variant 1: Fietstunnel

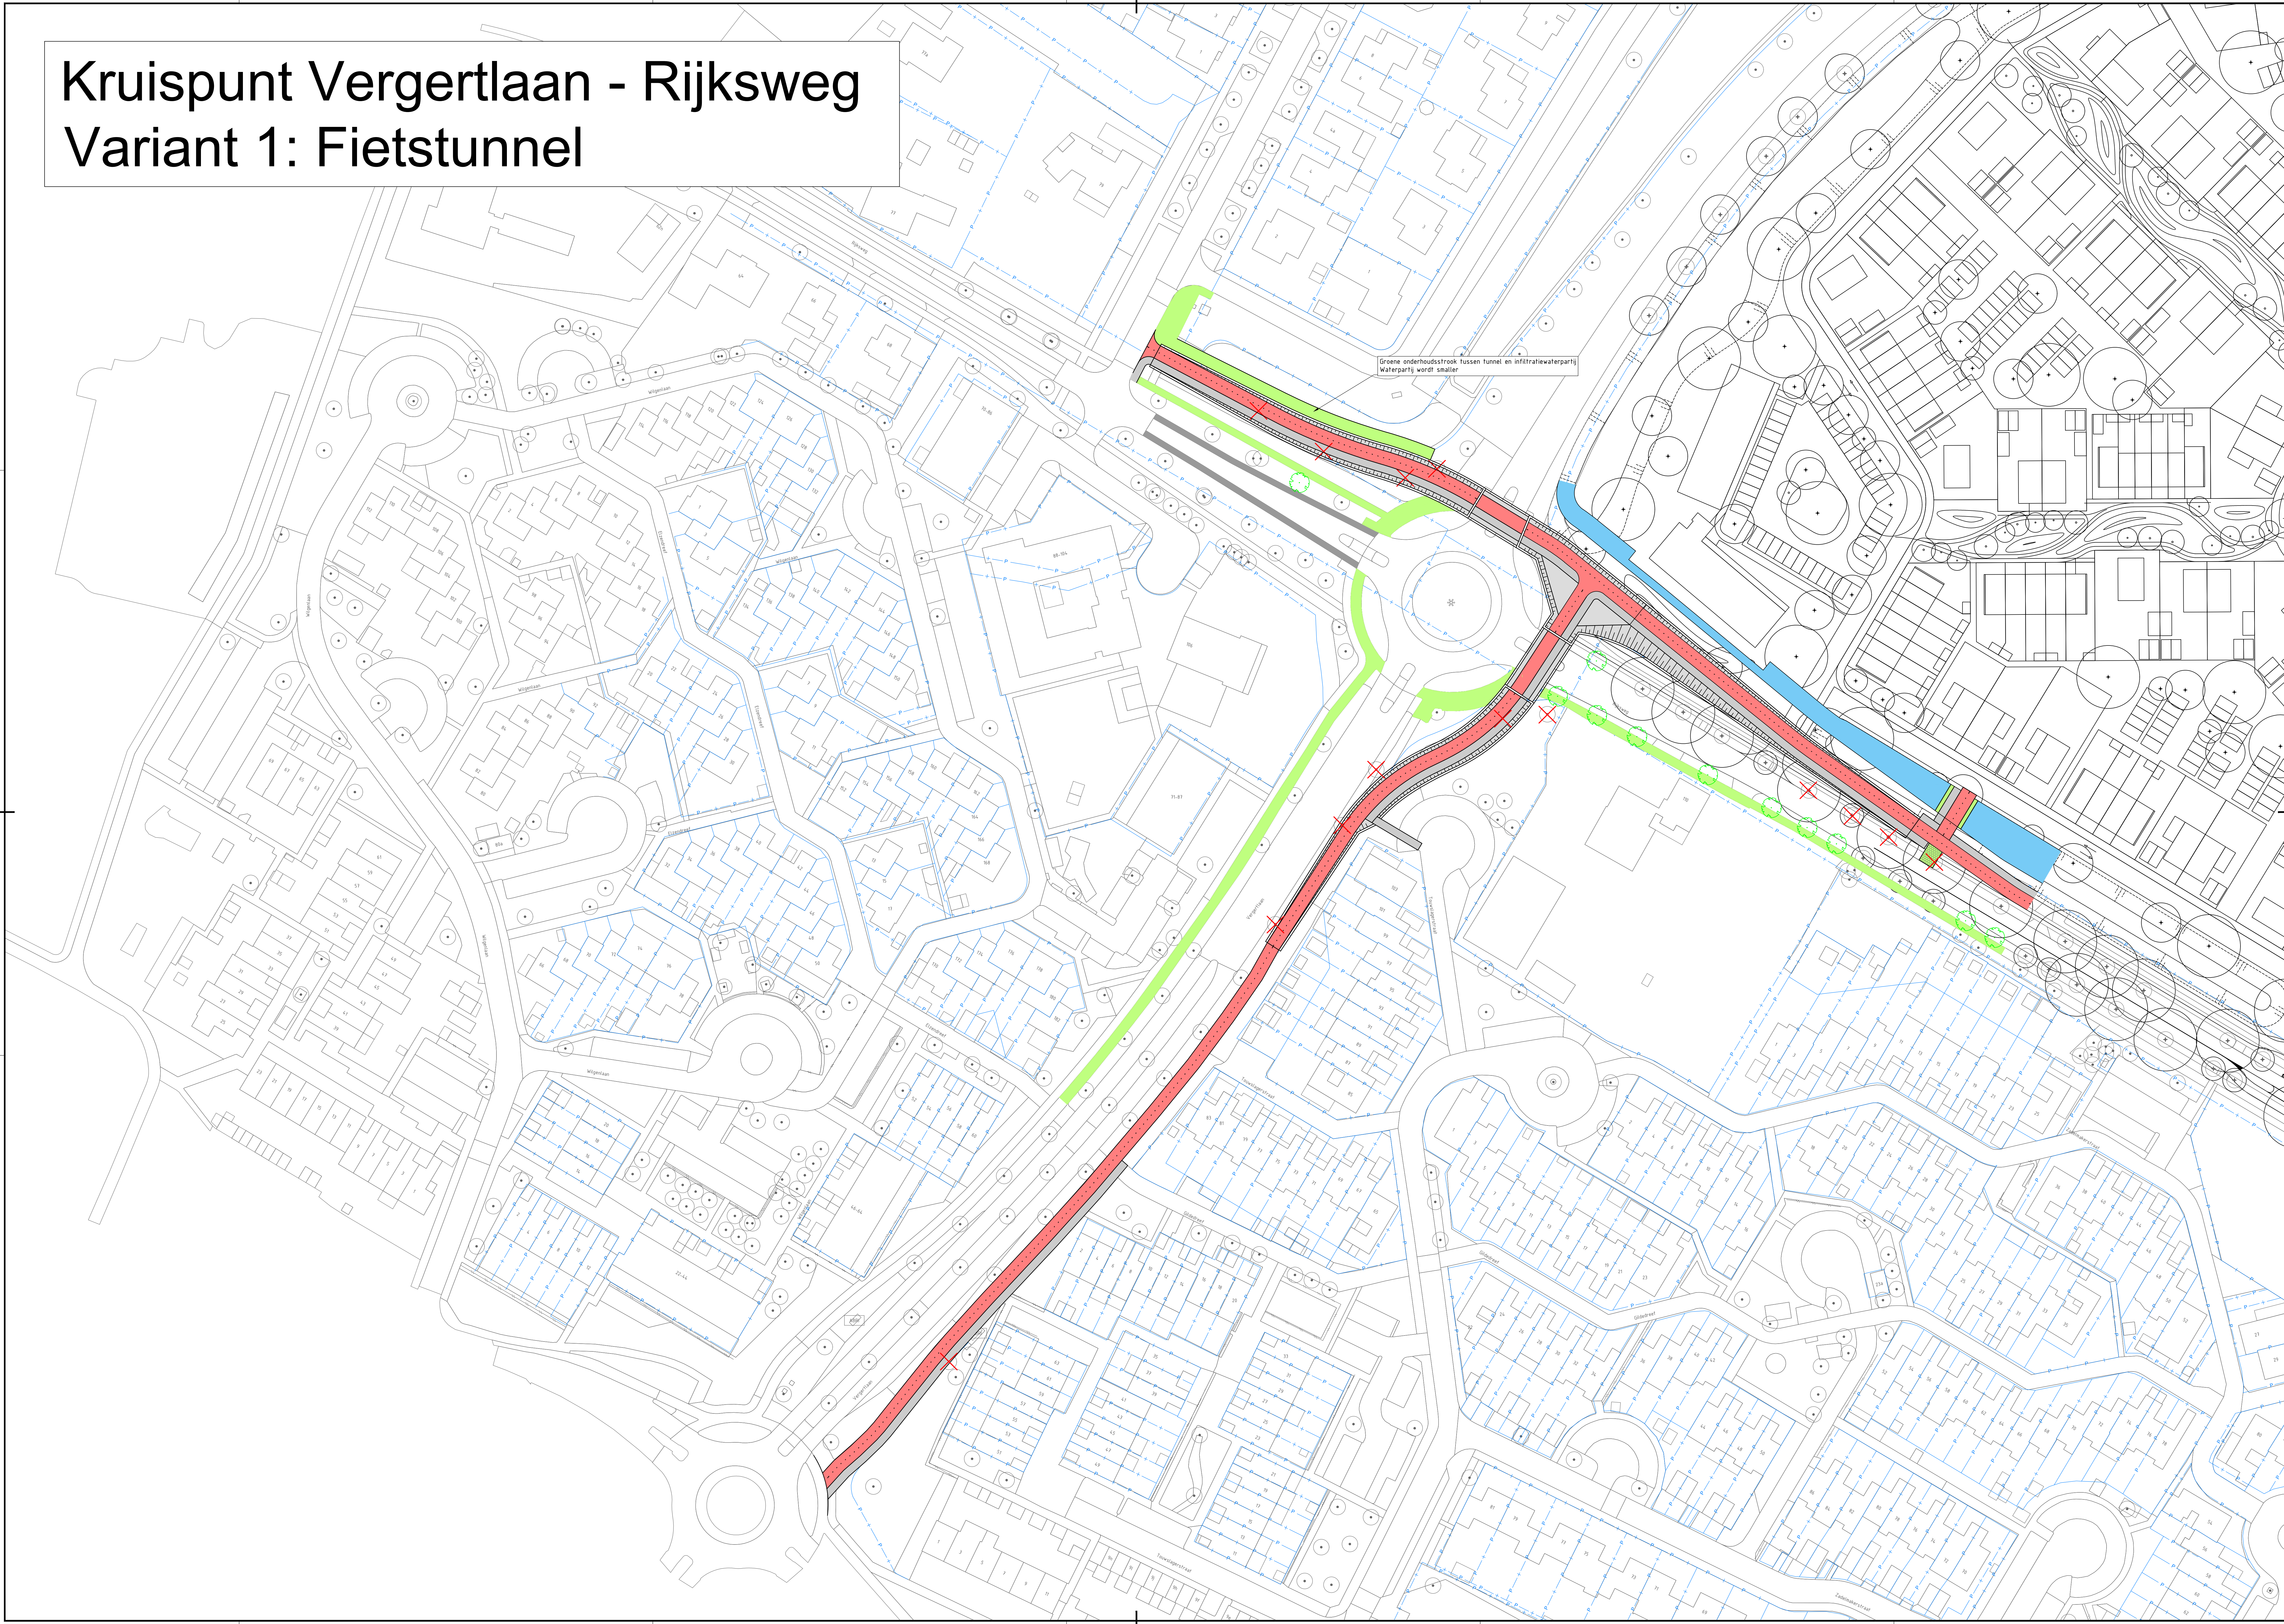

Groene onderhoudstrook tussen tunnel en infiltratiewaterpartij
Waterpartij wordt smaler