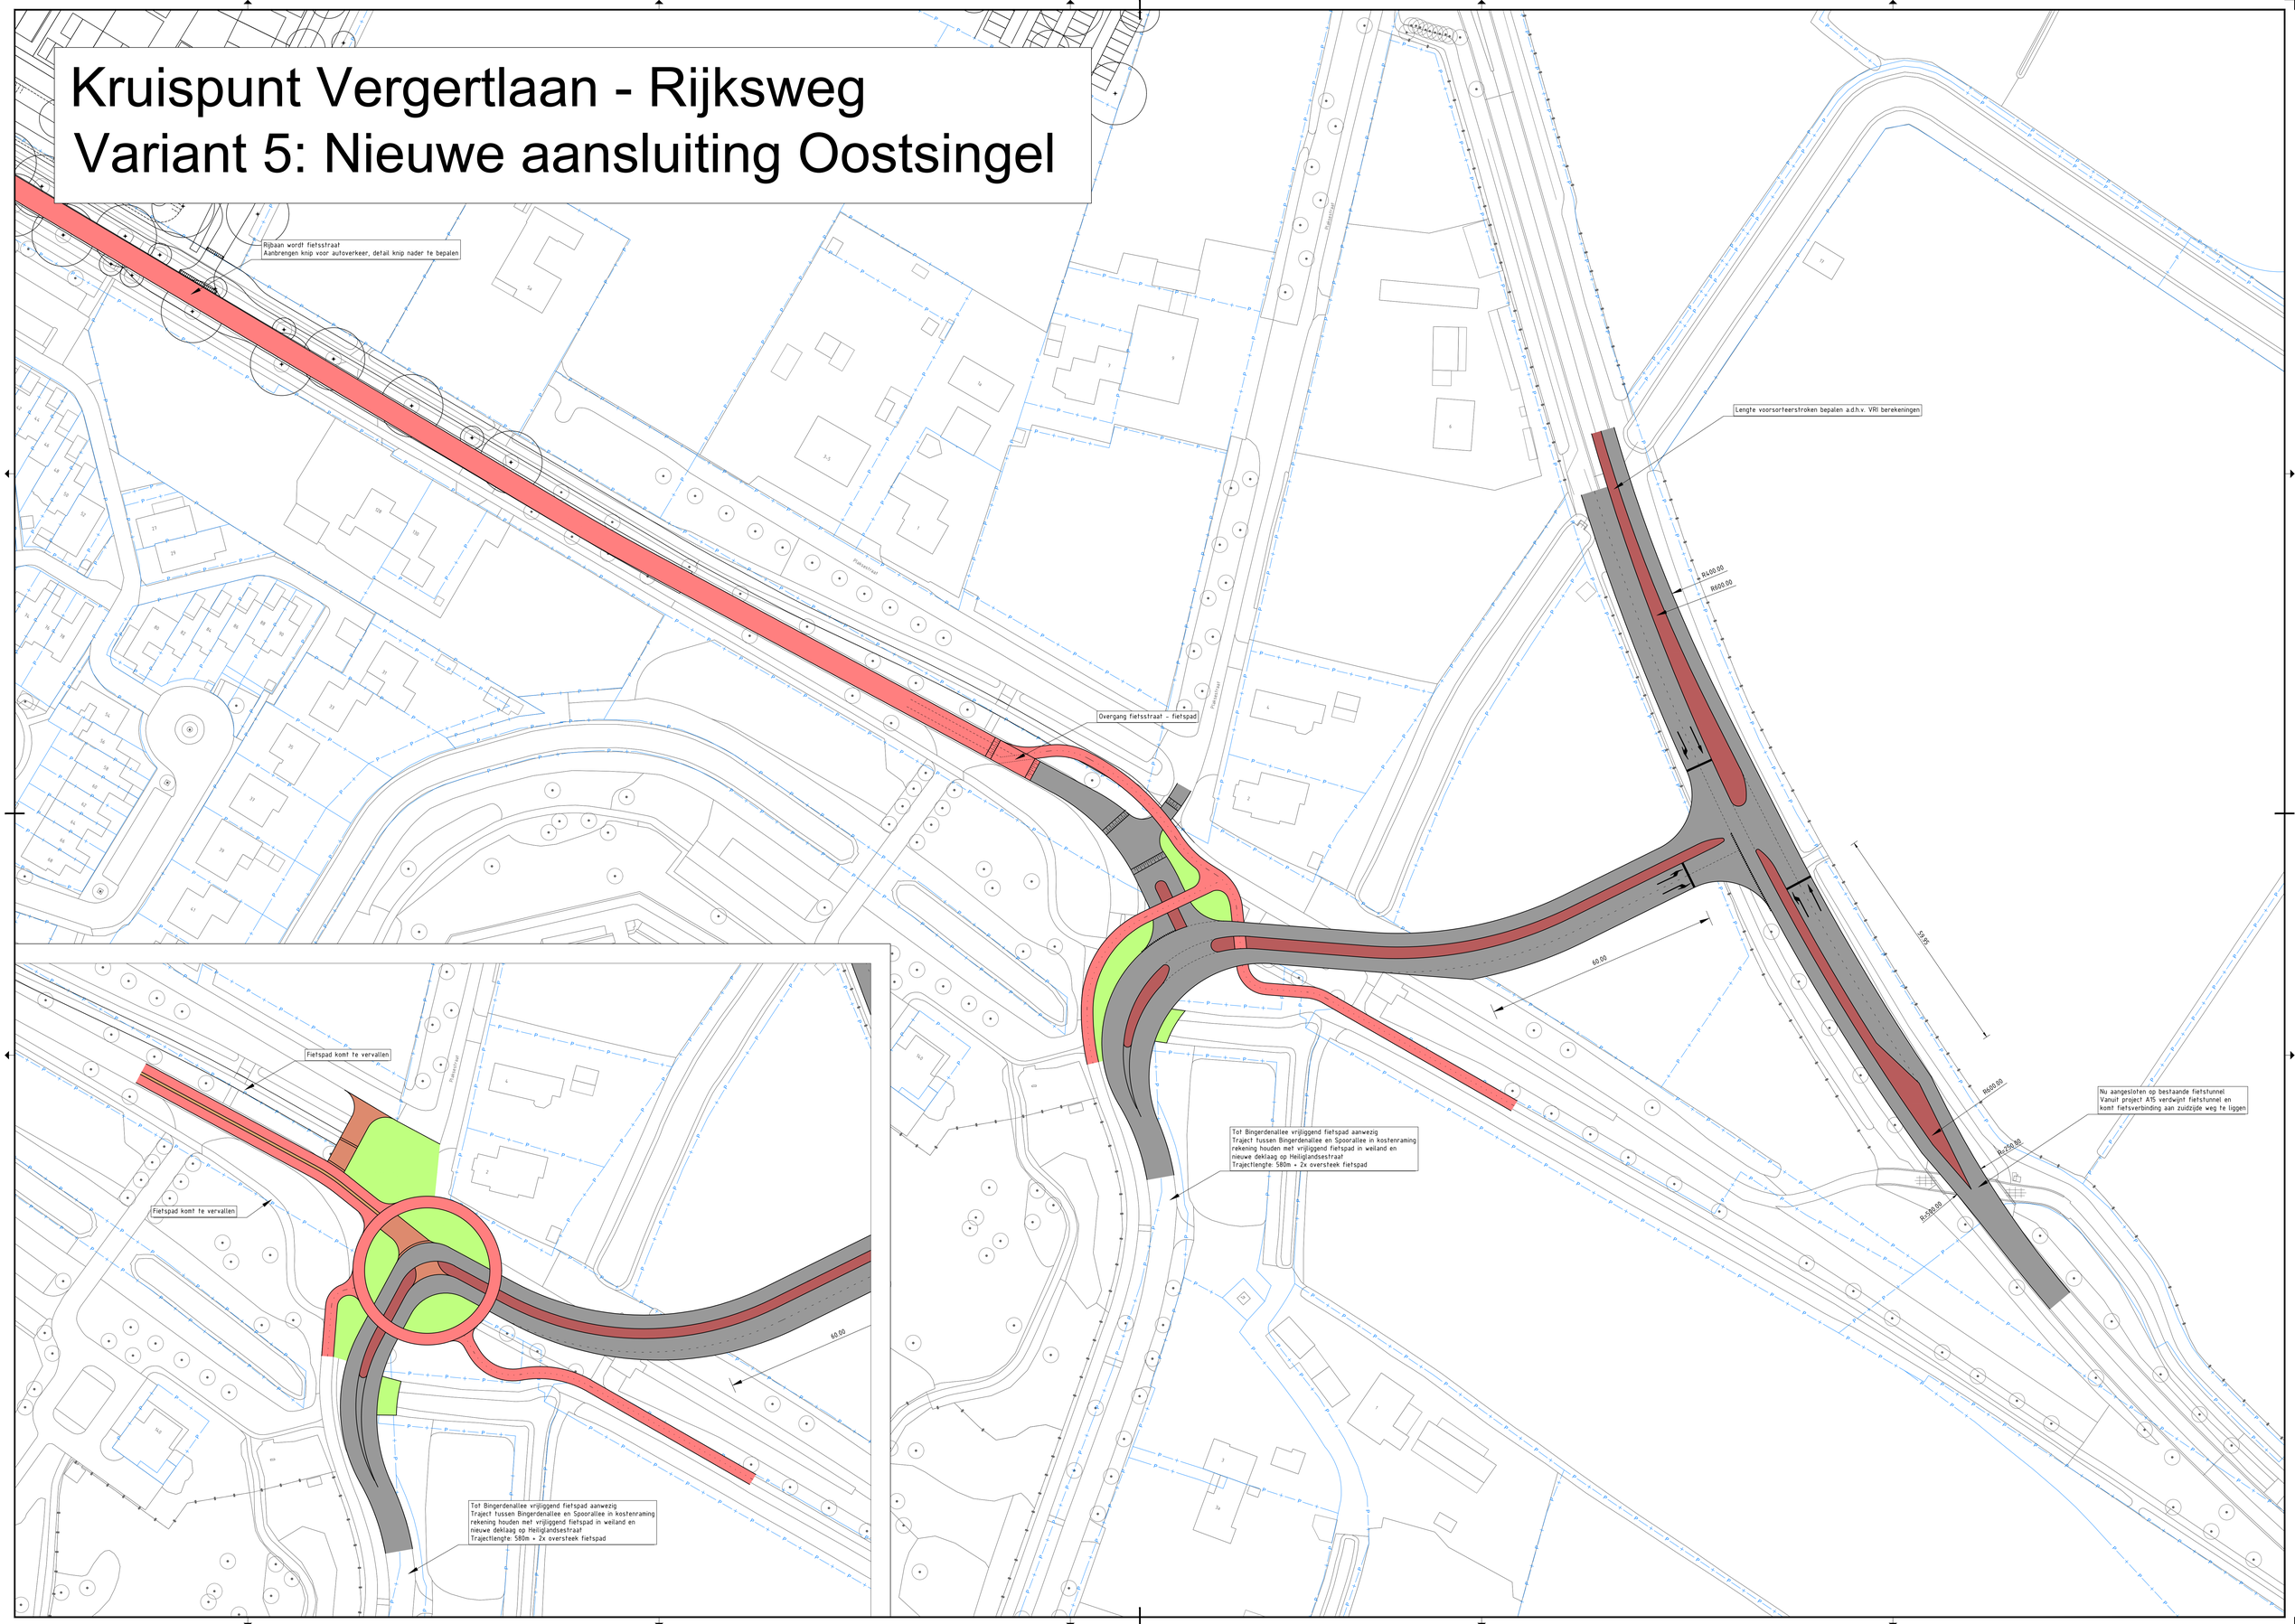Kruispunt Vergertlaan - Rijksweg
Variant 5: Nieuwe aansluiting Oostsingel